

Projekt

z dnia 24 października 2024 r.

Zatwierdzony przez

UCHWAŁA NR

RADY GMINY BIAŁE BŁOTA

z dnia 2024 r.

**w sprawie PRZYSTĄPIENIA DO SPORZĄDZENIA ZMIANY MIEJSCOWEGO PLANU
ZAGOSPODAROWANIA PRZESTRZENNEGO „KRUSZYN KRAJEŃSKI PÓŁNOC”
MIEJSCOWOŚĆ KRUSZYN KRAJEŃSKI, GM. BIAŁE BŁOTA**

Na podstawie art. 18 ust. 2 pkt 15 ustawy z dnia 8 marca 1990 r. o samorządzie gminnym (Dz. U. z 2024 r. poz. 1465) oraz art. 14 ust. 1, 2 i 4 ustawy z dnia 27 marca 2003 r. o planowaniu i zagospodarowaniu przestrzennym (Dz.U. z 2024 r. poz. 1130) uchwala się, co następuje:

§ 1. Przystąpić do sporządzenia zmiany miejscowego planu zagospodarowania przestrzennego dla terenu „Kruszyn Krajeński Północ”, miejscowość Kruszyn Krajeński gm. Białe Błota.

§ 2. Granice obszaru objętego projektem planu określają załączniki nr 1 do niniejszej uchwały.

§ 3. Wykonanie uchwały powierza się Wójtowi Gminy Białe Błota.

§ 4. Uchwała wchodzi w życie z dniem podjęcia.

Radna Gminy Białe Błota


.....
(podpis)

Lukasz J. Łafosiński
radca prawny

Załącznik do uchwały Nr
Rady Gminy Białe Błota
z dnia 2024 r.

AN ZAGOSPODAROWANIA PRZESTRZENNEGO
KURZYN KRAJEŃSKI POLNOG
JACOWOŚĆ KURZYN KRAJEŃSKI
GMINA BIAŁE BŁOTA

SKALA 1 : 1000

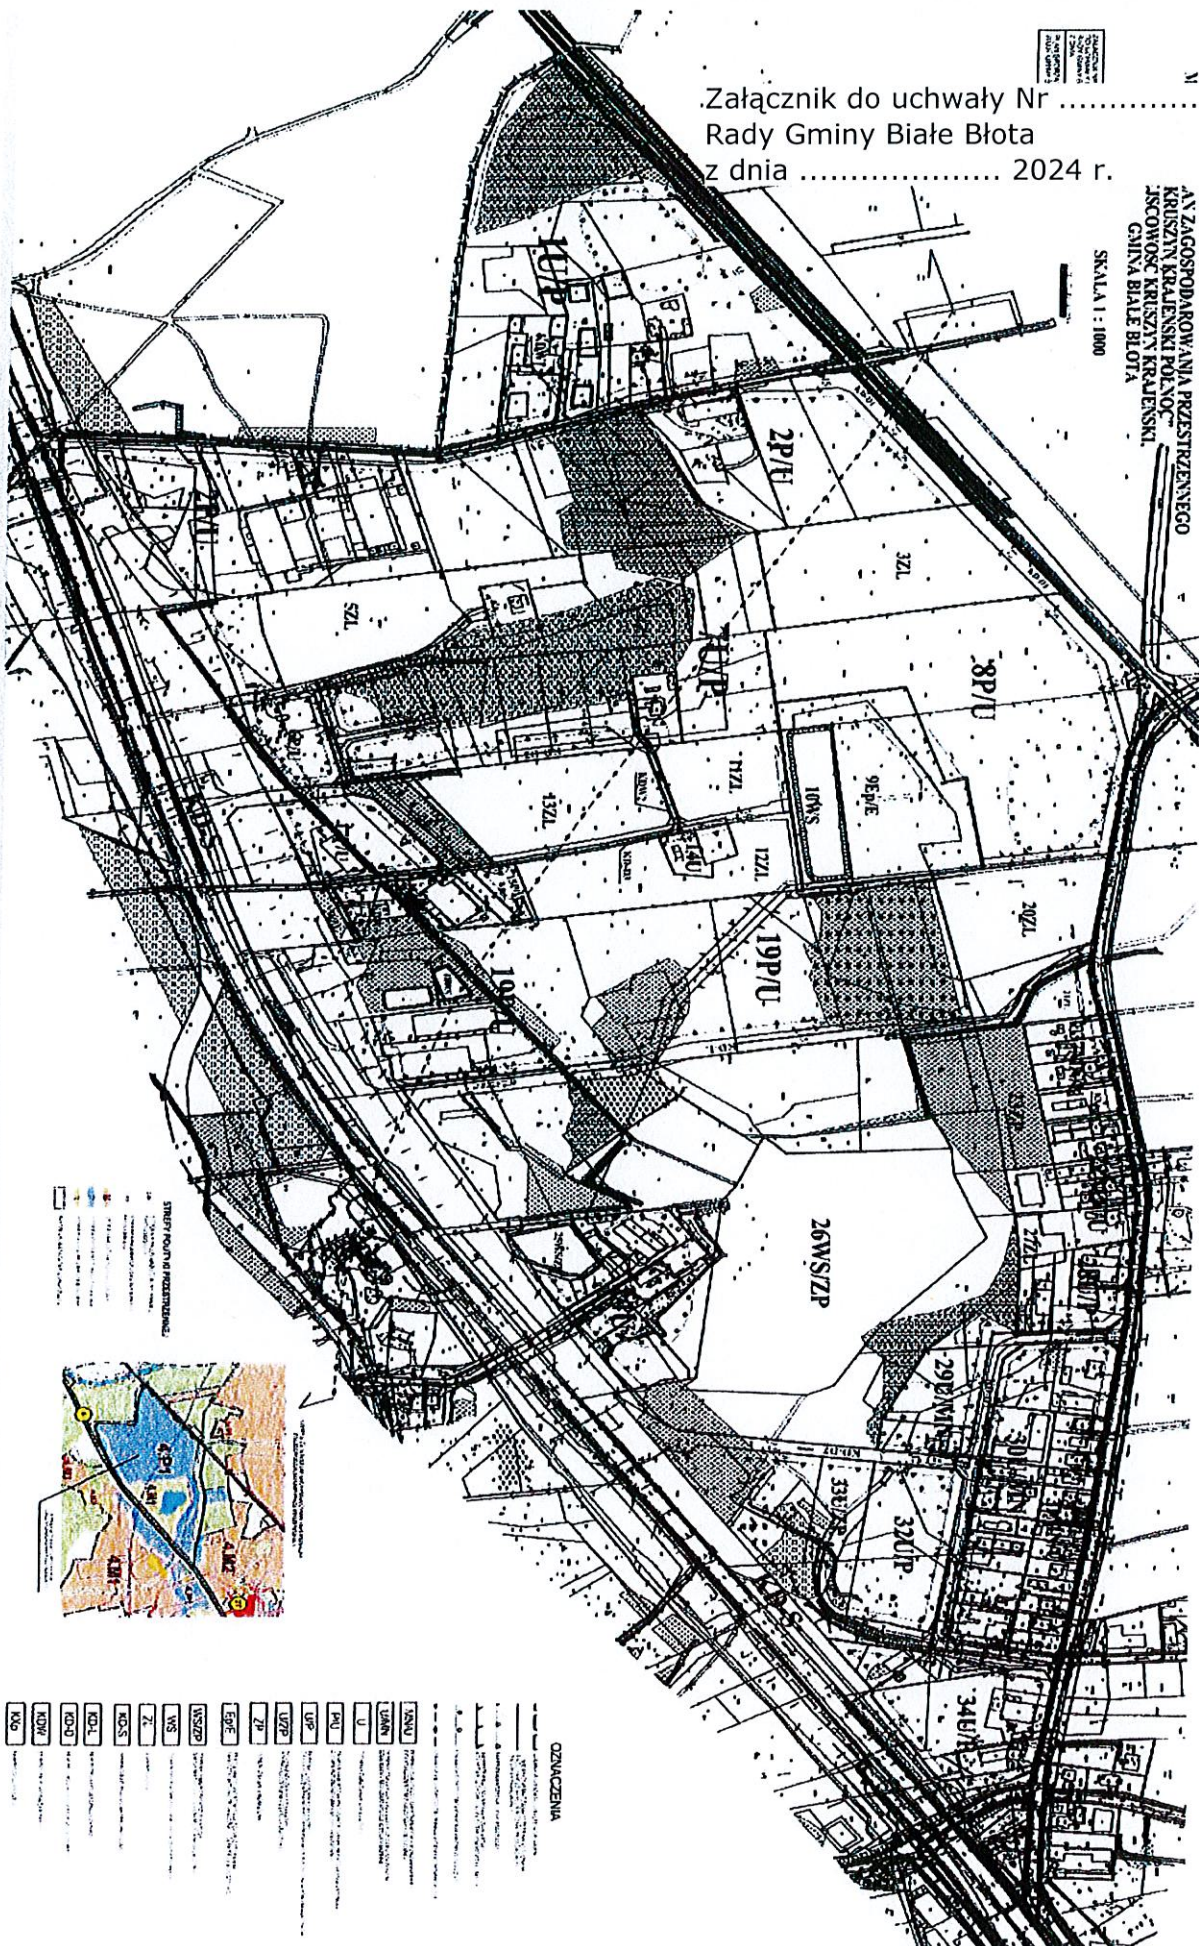

OZNACZENIA

1.1

UZASADNIENIE

O przystąpieniu do sporządzenia zmiany miejscowego planu zagospodarowania przestrzennego, zgodnie z art. 14 ust. 1 ustawy z dnia 27 marca 2003r. o planowaniu i zagospodarowaniu przestrzennym (Dz. U. 2024 r. poz. 1130), rozstrzyga rada gminy w drodze uchwały.

Uchwała Rady Gminy Białe Błota w sprawie przystąpienia do sporządzenia zmiany miejscowego planu zagospodarowania przestrzennego, rozpocznie tryb formalno-prawny jego sporządzenia, stosownie do zapisów ustawy o planowaniu i zagospodarowaniu przestrzennym.

Za wszczęciem procedury planistycznej przemawia słuszny interes mieszkańców Gminy Białe Błota oraz właścicieli nieruchomości terenu objętego opracowaniem, który pozytywnie został zaopiniowany przez Komisję Gospodarki, Bezpieczeństwa, Rolnictwa i Środowiska.

Ze względu na brak możliwości zawarcia umowy na opracowanie przedmiotowego projektu miejscowego planu zagospodarowania przestrzennego w roku budżetowym 2024, prace projektowe zostaną zlecone w I kwartale 2025 r.

Mając powyższe na uwadze podjęcie uchwały jest zasadne.